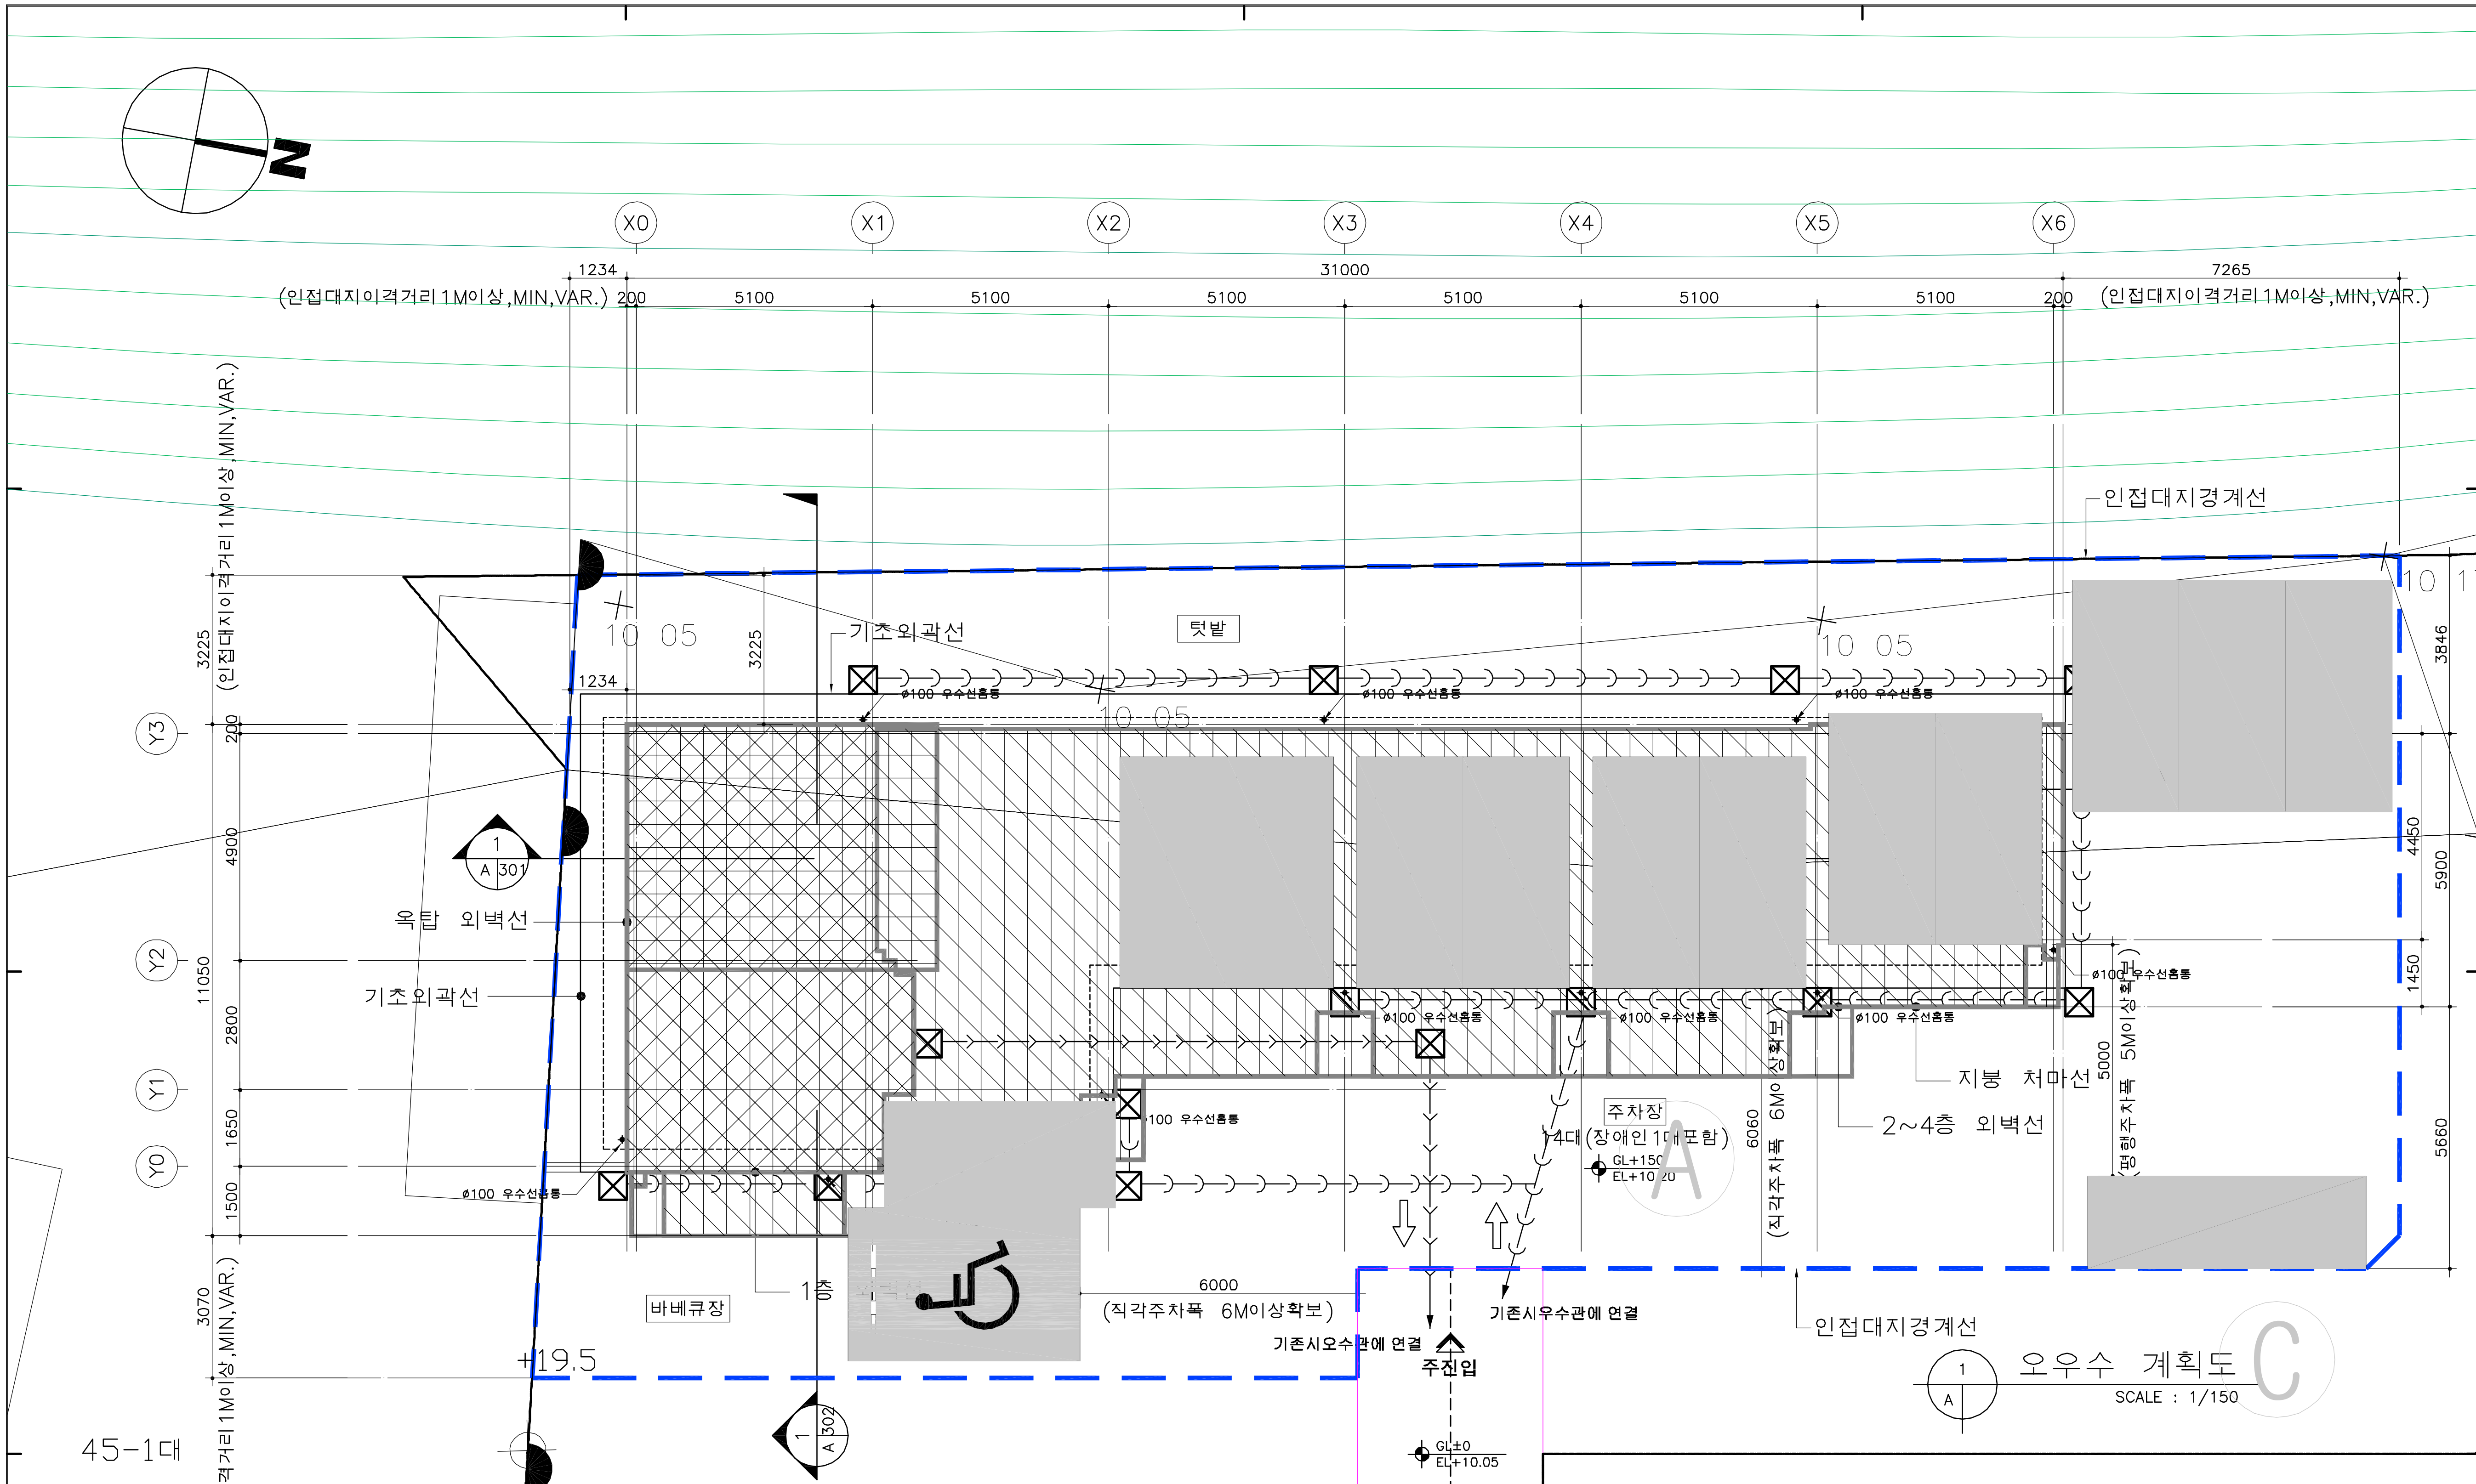

오우수 계획도

SCALE : 1/150

PE 개량우수받이

410 x 510 x 520

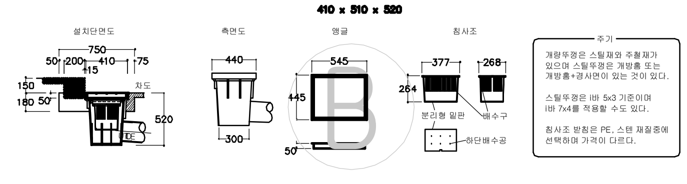

수량표

단위 = m/m

품명	규격	단위	수량	비고
PE 통	410 x 510 x 520	개	1	기성품
앵글	410 x 510 x 50	개	1	
개량 뚜껑	395 x 495 x 50	개	1	개방홈
침사조		개	1	분리형 밑판 포함
침사조받침		개	1	PE, 스텐 중 선택

생협
TEL : 02) 425-2500
FAX : 02) 419-1616
www.saenghyup.co.kr

도면명: PE 개량우수받이 (h520)

도면번호

45장 PC 개량오수받이 CN-A형

300 x 400 x 900

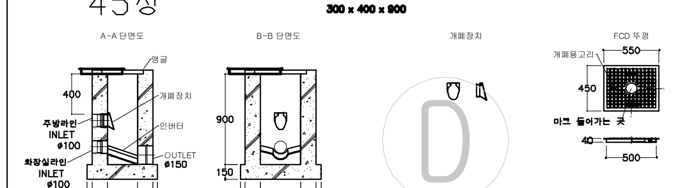

수량표

단위 = m/m

품명	규격	단위	수량	비고
PC 몸체	300 x 400 x 900	개	1	기성품
앵글	410 x 510 x 40	개	1	
FCD 뚜껑	450 x 550 x 40	개	1	기성품
개폐장치		개	1	기성품
인버터		개	1	기성품

생협
TEL : 02) 425-2500
FAX : 02) 419-1616
www.saenghyup.co.kr

도면명: PC 개량오수받이 CN-A형

도면번호

사업명칭
PROJECT TITLE

강릉시 정동진리45외5필지 잠자리 레지던스 신축공사

■ A 동

사업번호
PROJECT NO.

<NOTE>

1. 기존레벨
GL±0 = EL+10.05

범례

- 지하층
- 1층
- 2~4층
- 지붕
- 옥탑
- 우수관
- 오수관

세정건축사사무소
ARCHITECTS & ENGINEERS CO., LTD.

제 도
DRAWN BY

설 계
DESIGNED BY

심 사
CHECKED BY

승 인
APPROVED BY

협동설계
CONSULTANTS

일 자
DATE

도면번호
DRAWING NO.
A-005

축 척
SCALE
1/150

도 면 명
NAME OF DRAWING
오우수계획도